



# Bauphase 02

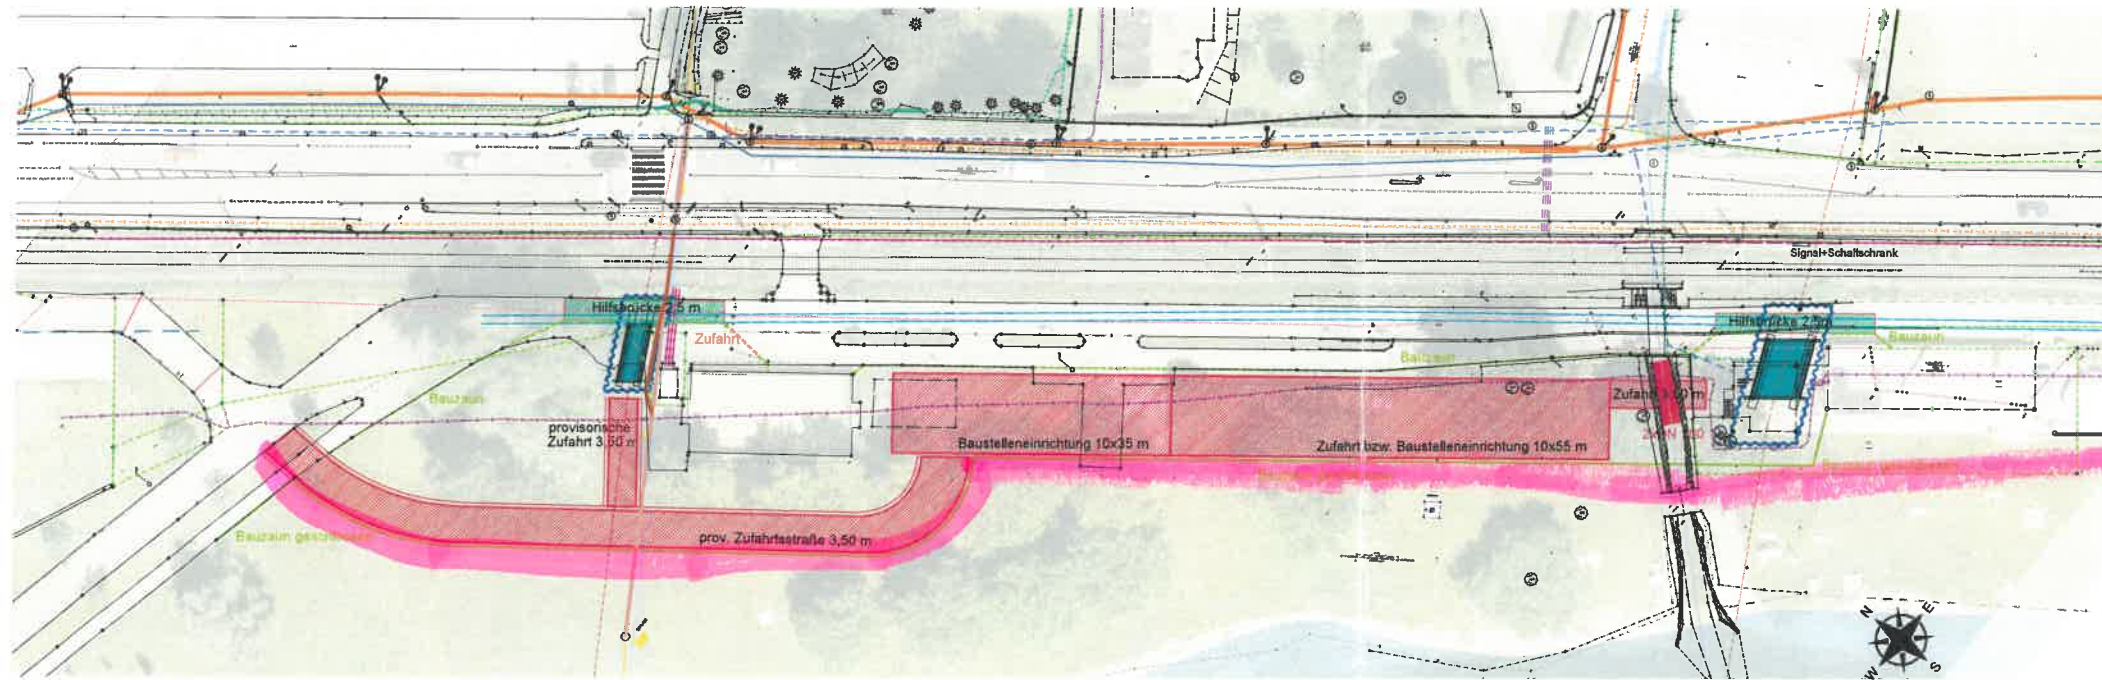

### Legende:

- Gasleitung
- ÖBB-Kabel
- Pipeline Genuo-Ingolstadt (aufgelassen)
- Wasserleitungen
- Mischwasserkanal
- Telekom-Kabel
- Strom-Kabel

Bauphase	Beschreibung der durchzuführenden Arbeiten	Termin
02-A	<p><b>Kugelbeerbach</b></p> <ul style="list-style-type: none"> <li>Vorarbeiten (Abtrag bituminöse Schichten und Humus), Ehemalige Pipeline CEL (Innenrohr DN 560 mm – Außenrohr DN 711 mm, Ringraum verfüllt mit Betonsuspension) im Bereich der Spundwände freilegen und abtragen</li> <li>Spundwände PU 20 (Länge = 8,0 m, OK = 398,00) für Baugrube 1 einbringen</li> <li>Hilfsbrücke für Rad- und Gehweg (Fahrbahnbreite 2,5 m, einschließl. Rampen) über Baugrube 1 einbauen.</li> </ul>	März 2019
	<p><b>Oberlochauerbach</b></p> <ul style="list-style-type: none"> <li>Vorarbeiten (Abtrag bituminöse Schichten und Humus), Ehemalige Pipeline CEL (Innenrohr DN 560 mm – Außenrohr DN 711 mm, Ringraum verfüllt mit Betonsuspension) im Bereich der Spundwände freilegen und abtragen</li> <li>Bestehenden Kanal Oberlochauerbach (DN 400) freilegen und provisorisch umlegen.</li> <li>Kabel ÖBB im Bereich Schaltgebäude freilegen und eventuell umlegen</li> <li>Spundwände PU 20 (Länge = 8,5 m, OK = 398,50) für Baugrube 1 einbringen</li> <li>Hilfsbrücke für Rad- und Gehweg (Fahrbahnbreite 2,5 m, einschließl. Rampen) über Baugrube 1 einbauen.</li> </ul>	
02-B	<p><b>Kugelbeerbach</b></p> <ul style="list-style-type: none"> <li>Baugrubenaushub der Baugrube 1</li> <li>Wasserhaltung zur Grundwasserabsenkung (Bohrtrümmen) einbauen, verhalten und betreiben.</li> <li>Fertigfundamente und Verschlebbehne einbauen.</li> <li>Herstellung des ÖBB-Unterführungstragwerkes auf einer Verschlebbehne (Schienen) in der Baugrube 1, einschließlich Flügel, Randträger, Abdichtung und Schutzplatten</li> </ul>	April - Mai 2019
	<p><b>Oberlochauerbach</b></p> <ul style="list-style-type: none"> <li>Baugrubenaushub der Baugrube 1.</li> <li>Wasserhaltung zur Grundwasserabsenkung (Bohrtrümmen) einbauen, verhalten und betreiben.</li> <li>Fertigfundamente und Verschlebbehne einbauen.</li> <li>Herstellung des ÖBB-Unterführungstragwerkes auf einer Verschlebbehne (Schienen) in der Baugrube 1, einschließlich Flügel, Randträger, Abdichtung und Schutzplatten</li> </ul>	


**MINISTERIUM FÜR EIN LEBENSWERTES ÖSTERREICH**


**OBB INFRA**



**Vorarlberg**  
 unser Land


**LOCHAU**  
 AM BODENSEE

HOCHWASSERSCHUTZ LOCHAU  
 OBERLOCHAUERBACH UND KUGELBEERBACH  
PROV. FUSJ- + RADWEG

**BAUPROJEKT**  
 BR-2017-003

## ÜBERSICHT BAUPHASE 02

Projektant							
PLANDATEN	Maßstab	1:500	bearbeitet	NAME	Exenberger	DATUM	28.06.2018
Dateiname	1722-04.dwg		geprüft				
Ausgabedatei	1732-04.pdf						
Größe	0,23 m²						
REVISION	DATUM	BESCHREIBUNG	BEARBEITET	GEPRÜFT	Dipl. Ing. Reinhard Exenberger		
a							
b							
c							


**AMT DER VORARLBERGER LANDESREGIERUNG**  
**ABTEILUNG STRASSENBAU (VIIb)**

AZ:	PROJEKTNR.:	OPERATNR.:	PLANNR.:
Projektierer	NAME	DATUM	UNTERSCHRIFT
Fachbereichsleiter			
Baumanager			

AUSFERTIGUNG EINLAGEZAHL